


PLANO DE EXPOSICIÓN COMERCIAL

ACCESO AL PALACIO DE CONGRESOS

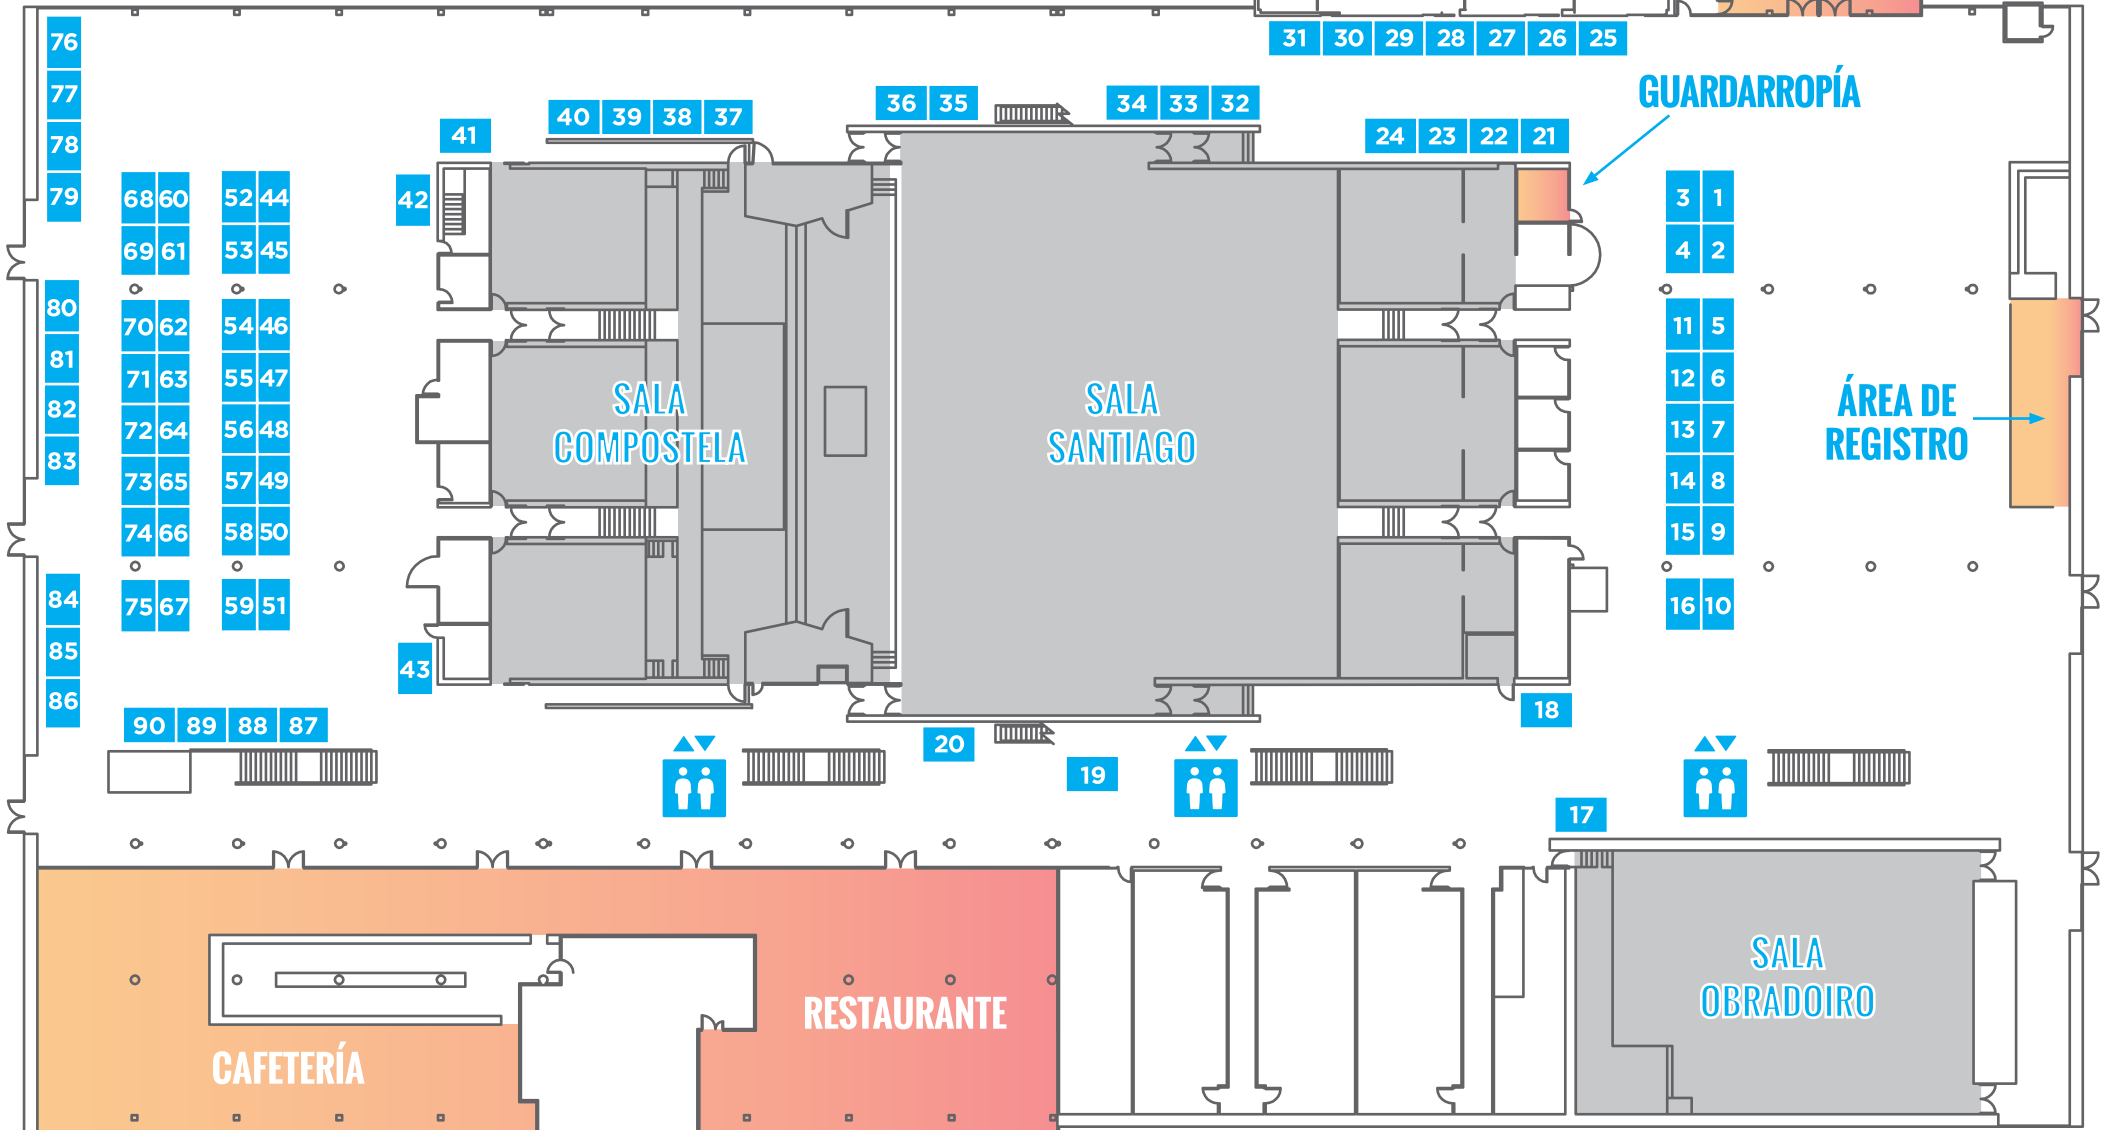

ZONA PÓSTER